


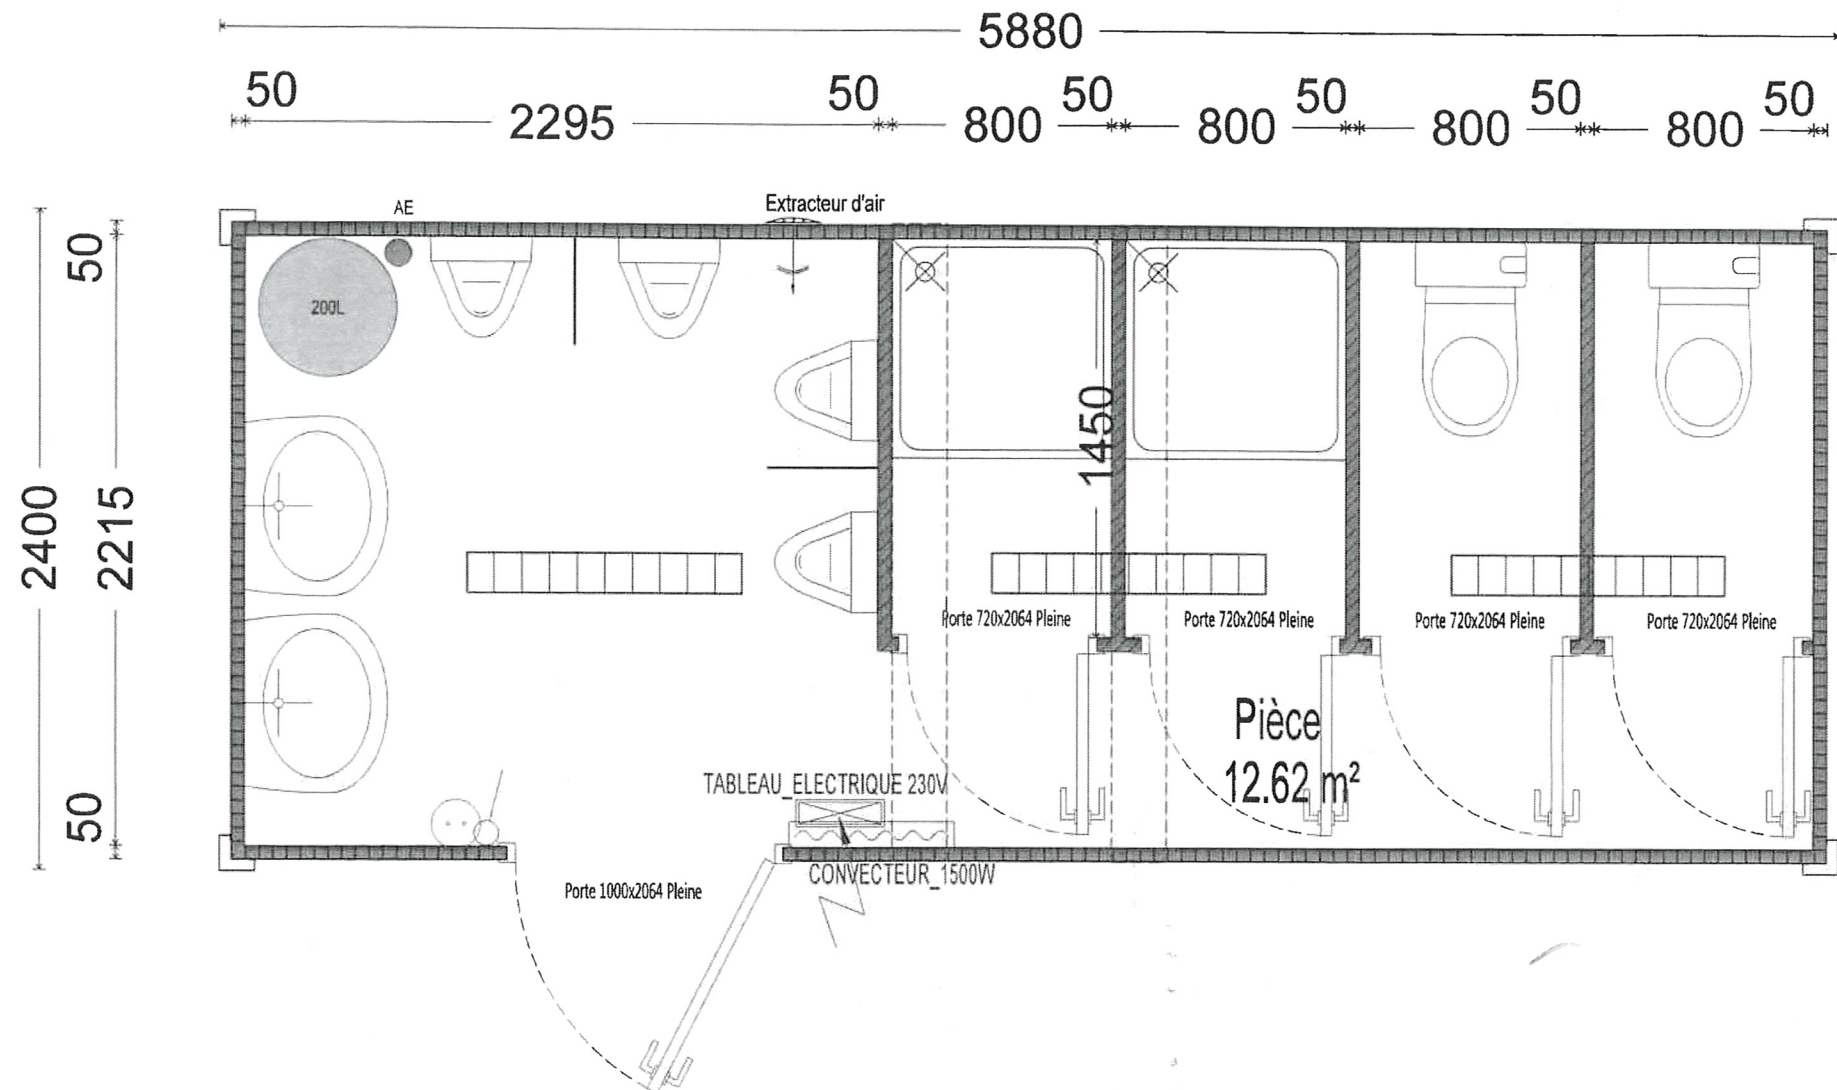

LEGENDE :

- ☐ POTEAU STRUCTURE + EP 120x80mm
- PANNEAU MOUSSE
- ALIMENTATION EAU
- EAU CHAUDE / EAU FROIDE
- EAU USEE
- LUMINAIRE NEON
- ⊗ DETECTEUR DE PRESENCE
- ⊗ LAMPE
- PRISE COURANT 16A
- INTERRUPTEUR

MAITRE D'OUVRAGE :

CHANTIER :

ECH : 1:20

DATE :

VERSION :

DEVIS :



SAINT-JUNIEU
05 55 02 58 23

CONFOLENS
05 45 29 51 50

BELLAC
05 55 68 30 00

MONTMORILLON
05 49 48 62 11